


TONTILLE TULEE RAKENTAA MAASTON MUKAISESTI

- Tasamaatontille rakennetaan I-kerroksinen tai ullakollinen talo. Ullakko täytyy rakentaa, jos kaavamääräys sen vaatii (esim. u 3/4). Myös I-kerroksinen talo voidaan porrastaa.
- Rinnetontille rakennetaan rinnetalo eli kellarillinen talo tai talo porrastetaan rinteeseen mukaisesti. Kellarikerrosta ei rakenneta kaavamääräyksestä huolimatta, jos tontilla ei ole rinteä. Kaavamääräys on maksimi kerrosluku.
- Jos luonnollinen maanpinta laskee rakennuksen matkalla yli metrin, rakennus on porrastettava. Turhia leikkauksia, täyttöjä ja pengerryksiä tulee välttää.

Kerrosluvut:

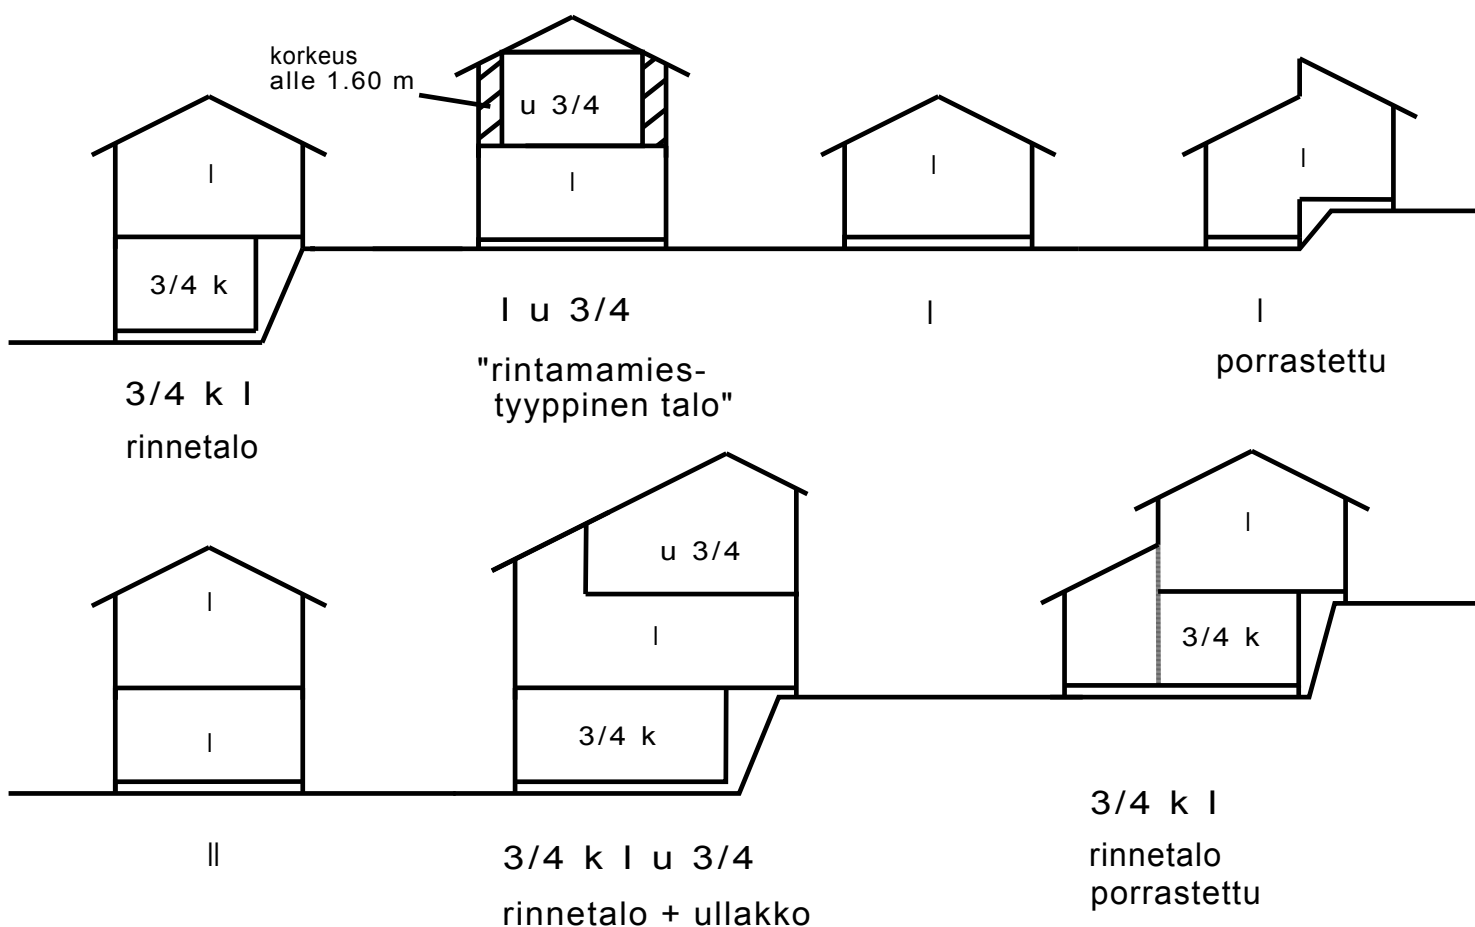

Kattokaltevuudet:

