


MUURAME

ISOLAHDEN OSAYLEISKAAVA
..2011

MITOITUSVYÖHYKKEET AIRIX Ympäristö
FMC GROUP

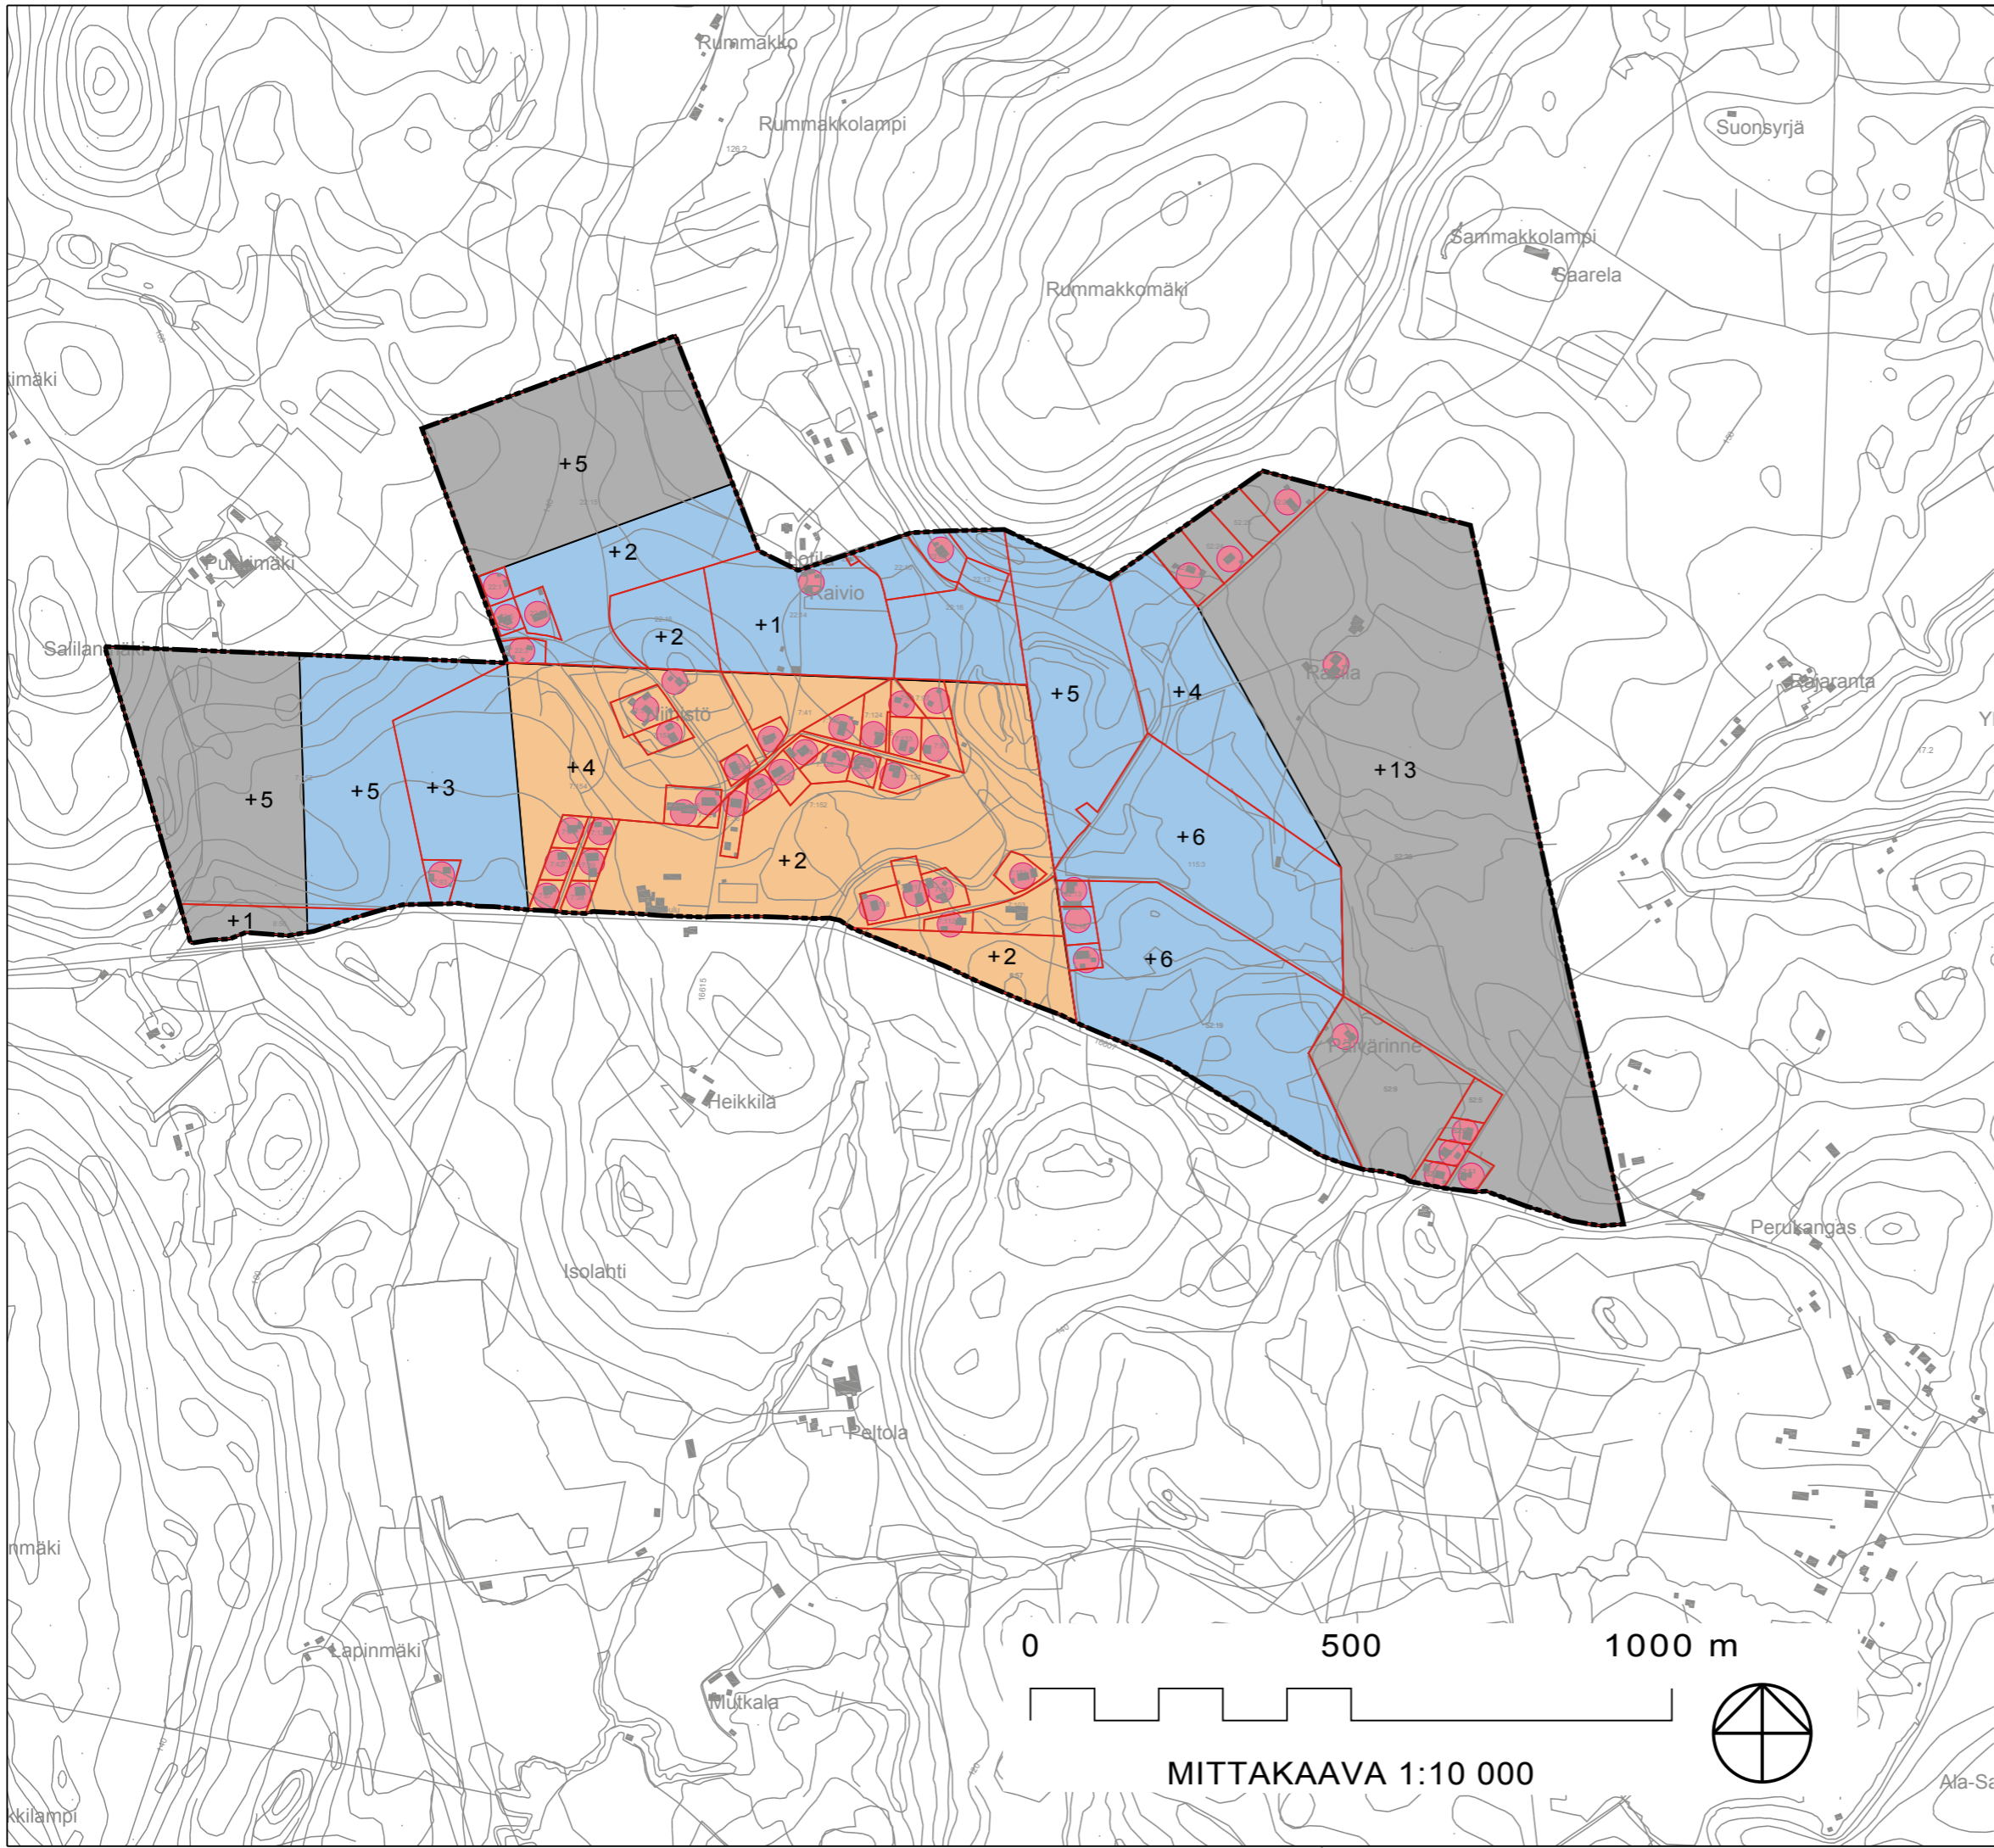

OSAYLEISKAAVAN- ALUE

I VYÖHYKE 1ap/1ha

II VYÖHYKE 0,7ap/1ha


III VYÖHYKE 0,5ap/1ha

Olemassa olevat asuinrakennukset

+5 Uusi laskennallinen lisärakennusmäärä

0 500 1000 m

MITTAKAAVA 1:10 000

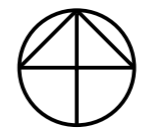

Ala-Sa