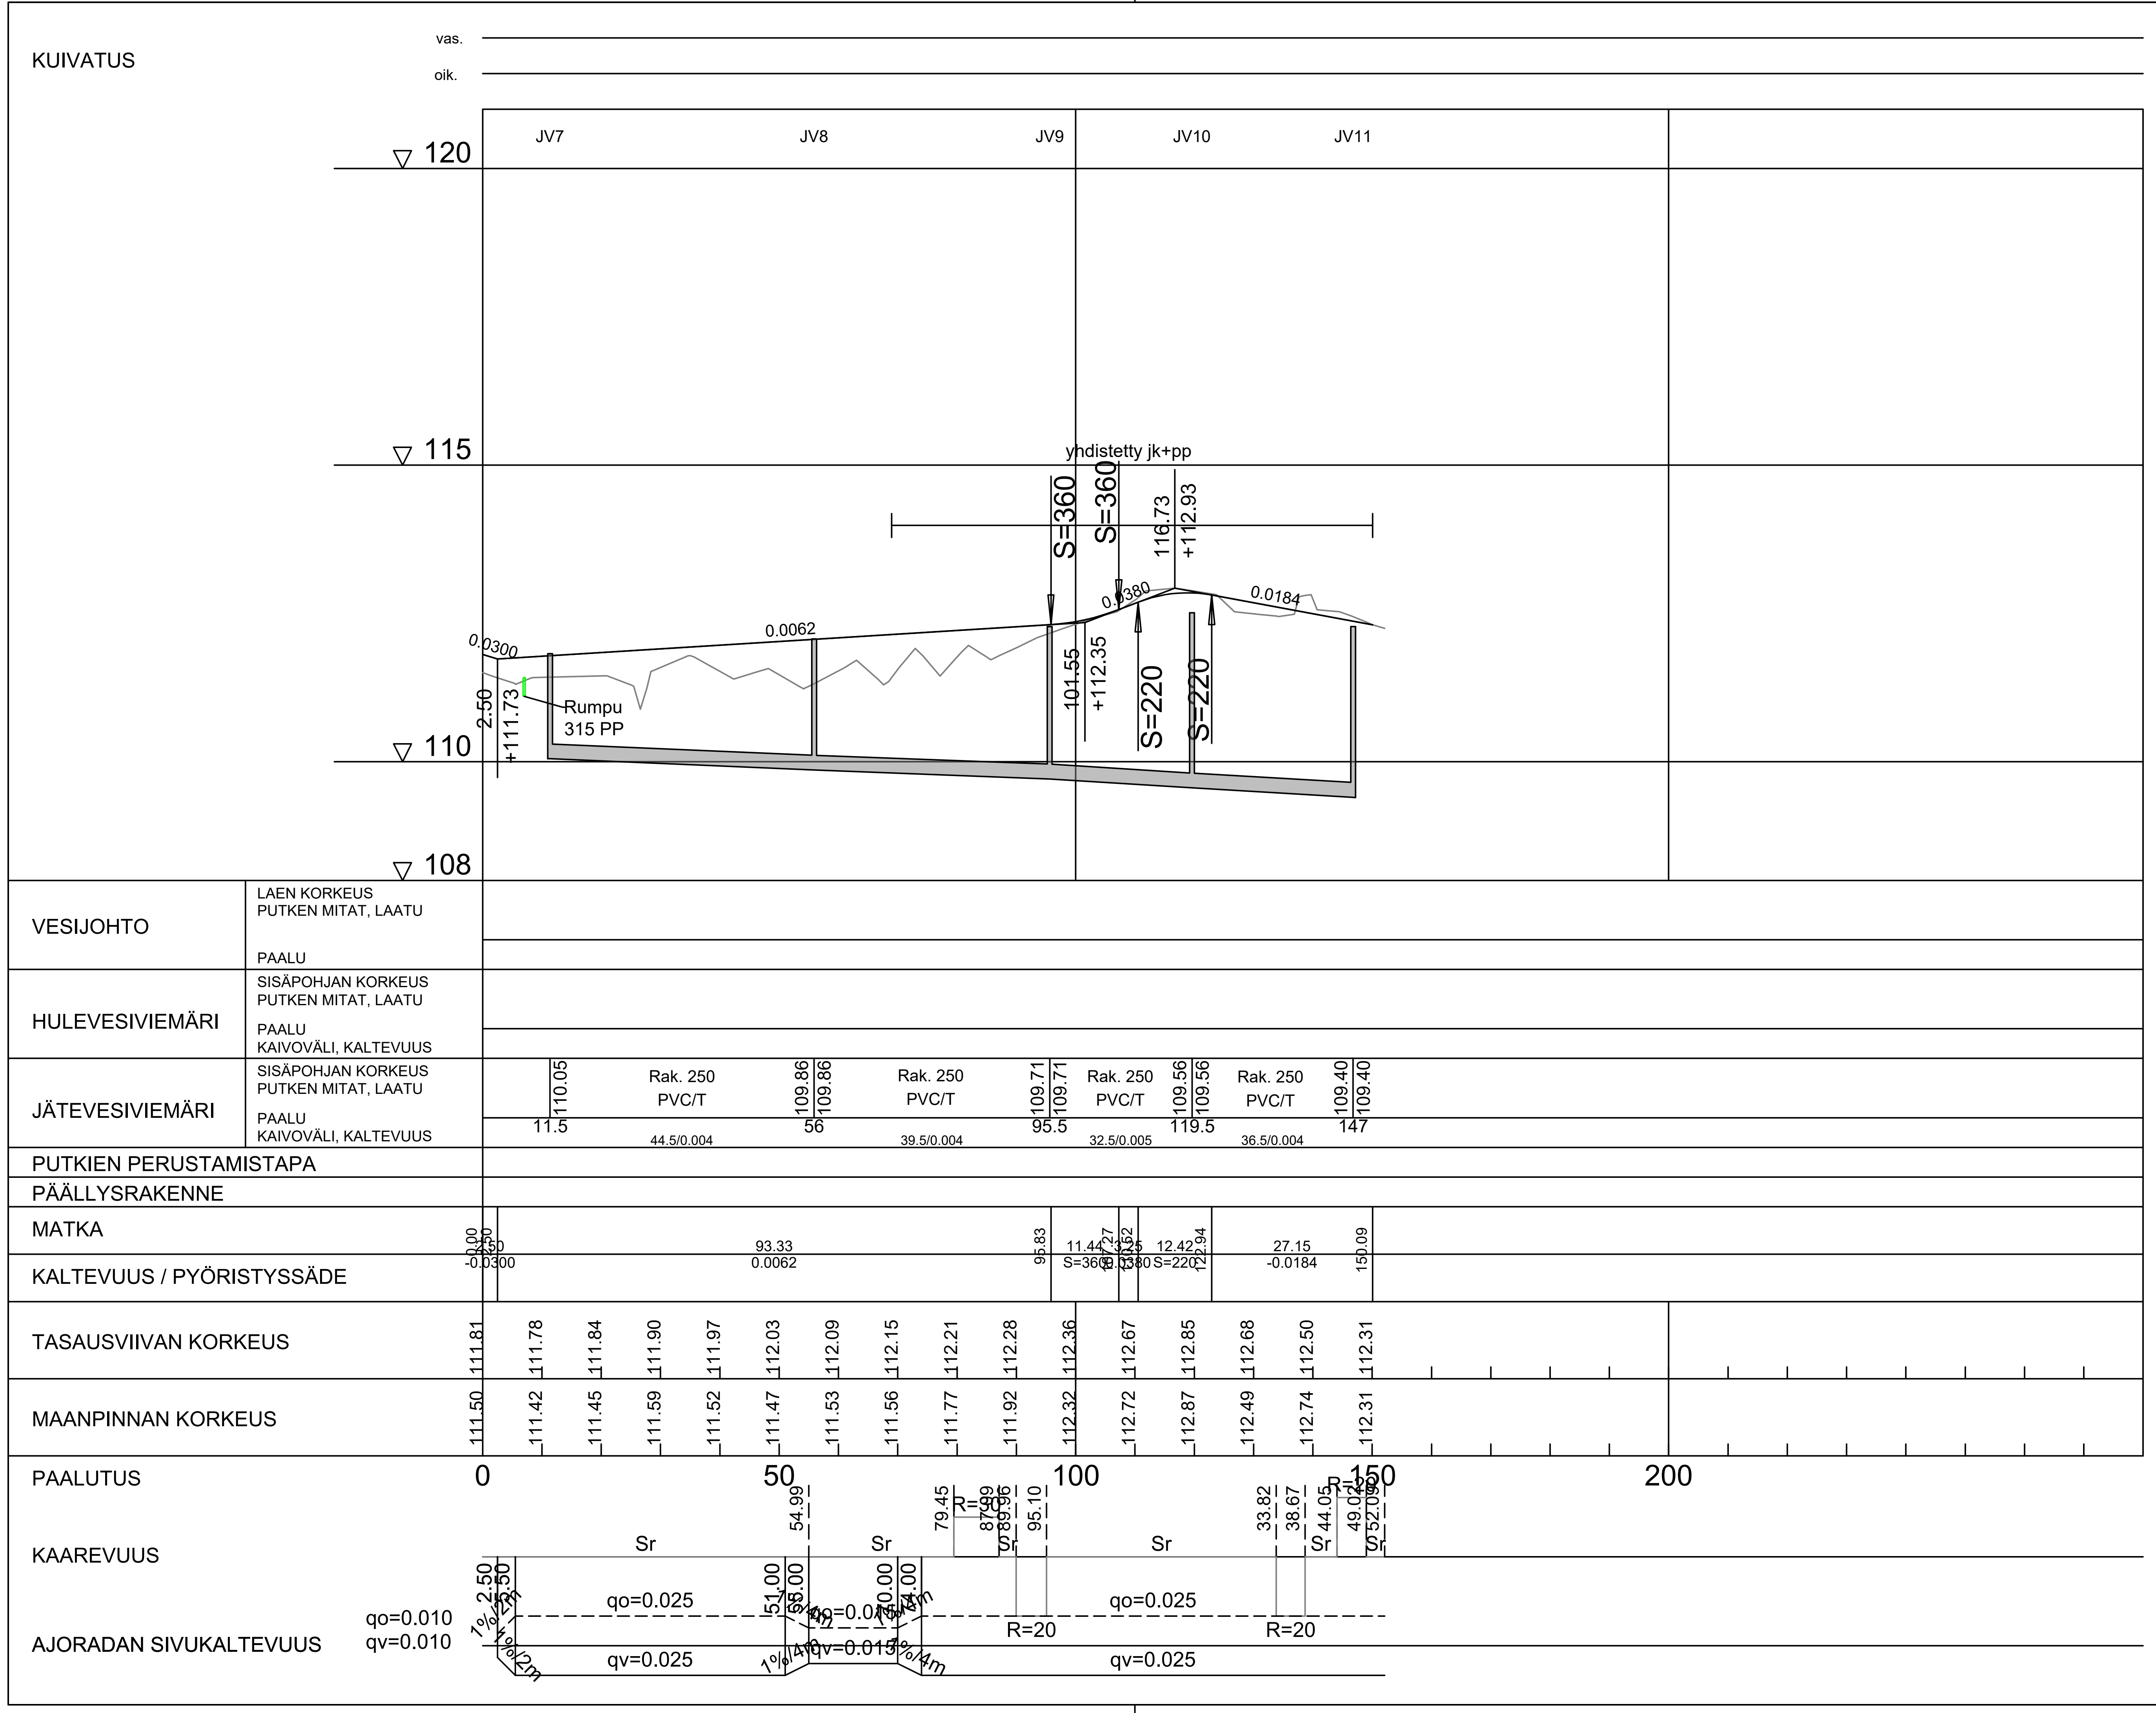

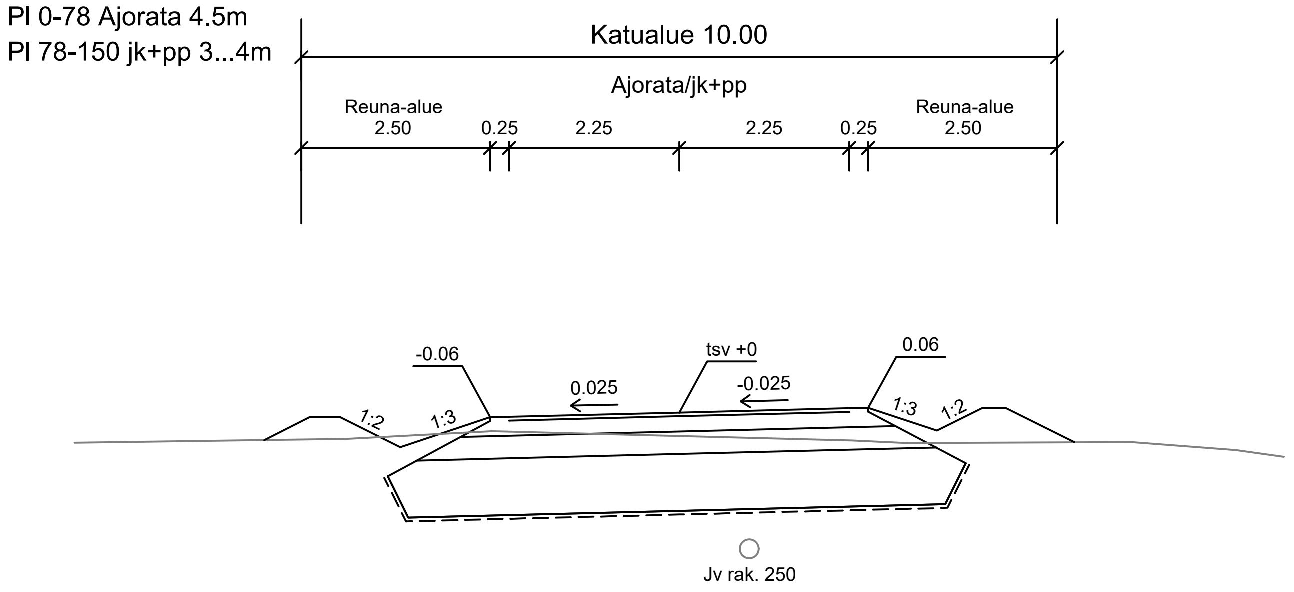

Tunn.	Muutos	Nimim.	Päiväys

Rakennuskohde NIITTYAHO Santapolku	Piirustuksen sisältö PITUUSLEIKKAUS Tyyppipoikkileikkaus Katusuunnitelma	Mittakaava 1:1000/1:100 1:100
MUURAMEN KUNTA Virastotie 8 PL1 40951 MUURAME	Suunnitteluala ja piirustuksen numero TKA 111	Muutos
Päiväys 25.05.2020 Suunn. Ilkka Lautamäki Suunnitteluinsinööri	Koordinaattijärjestelmä GK26 Korkeusjärjestelmä N2000	