


SELITEOSIO, LUONNOSVAIHE

	1. Pitkospuureitti	n. 290 m
	2. Pitkospuureitin levennys ja penkki	1 kpl
	3. Kivituhkareitit	n. 870 m ²
	4. Aluevaraus pelikentälle (kivituha)	n. 275 m ²
	5. Aluevaraus leikkikentälle	n. 320 m ²
	6. Aluevaraus pulkkamailelle	n. 1900 m ²
	Vesialue	
	Suojeltava luontokohde	
	Suojeltava metsälakikohde	
	Suojeltava pienvesialue	
	Oleva, säilytettävä metsänpohja	
	Säilytettävä polkuyhteys	
	Suunnittelualan raja	

LUONNOS 23.2.2023

Tunnus Lukumäärä	Muuttanut	Päiväys
Rakennuskohde Muuramen kunta Olympiakylän ympäristösuunnitelma	Piirustuksen sisältö Asemapiirros	Mittakaava 1:1000
	Suunnitteluala, työnnumero ja piirustuksen numero MAS P46659 VE1	Muutos
Päiväys	Tiedosto	
	Suunn./Piirt.	HTu

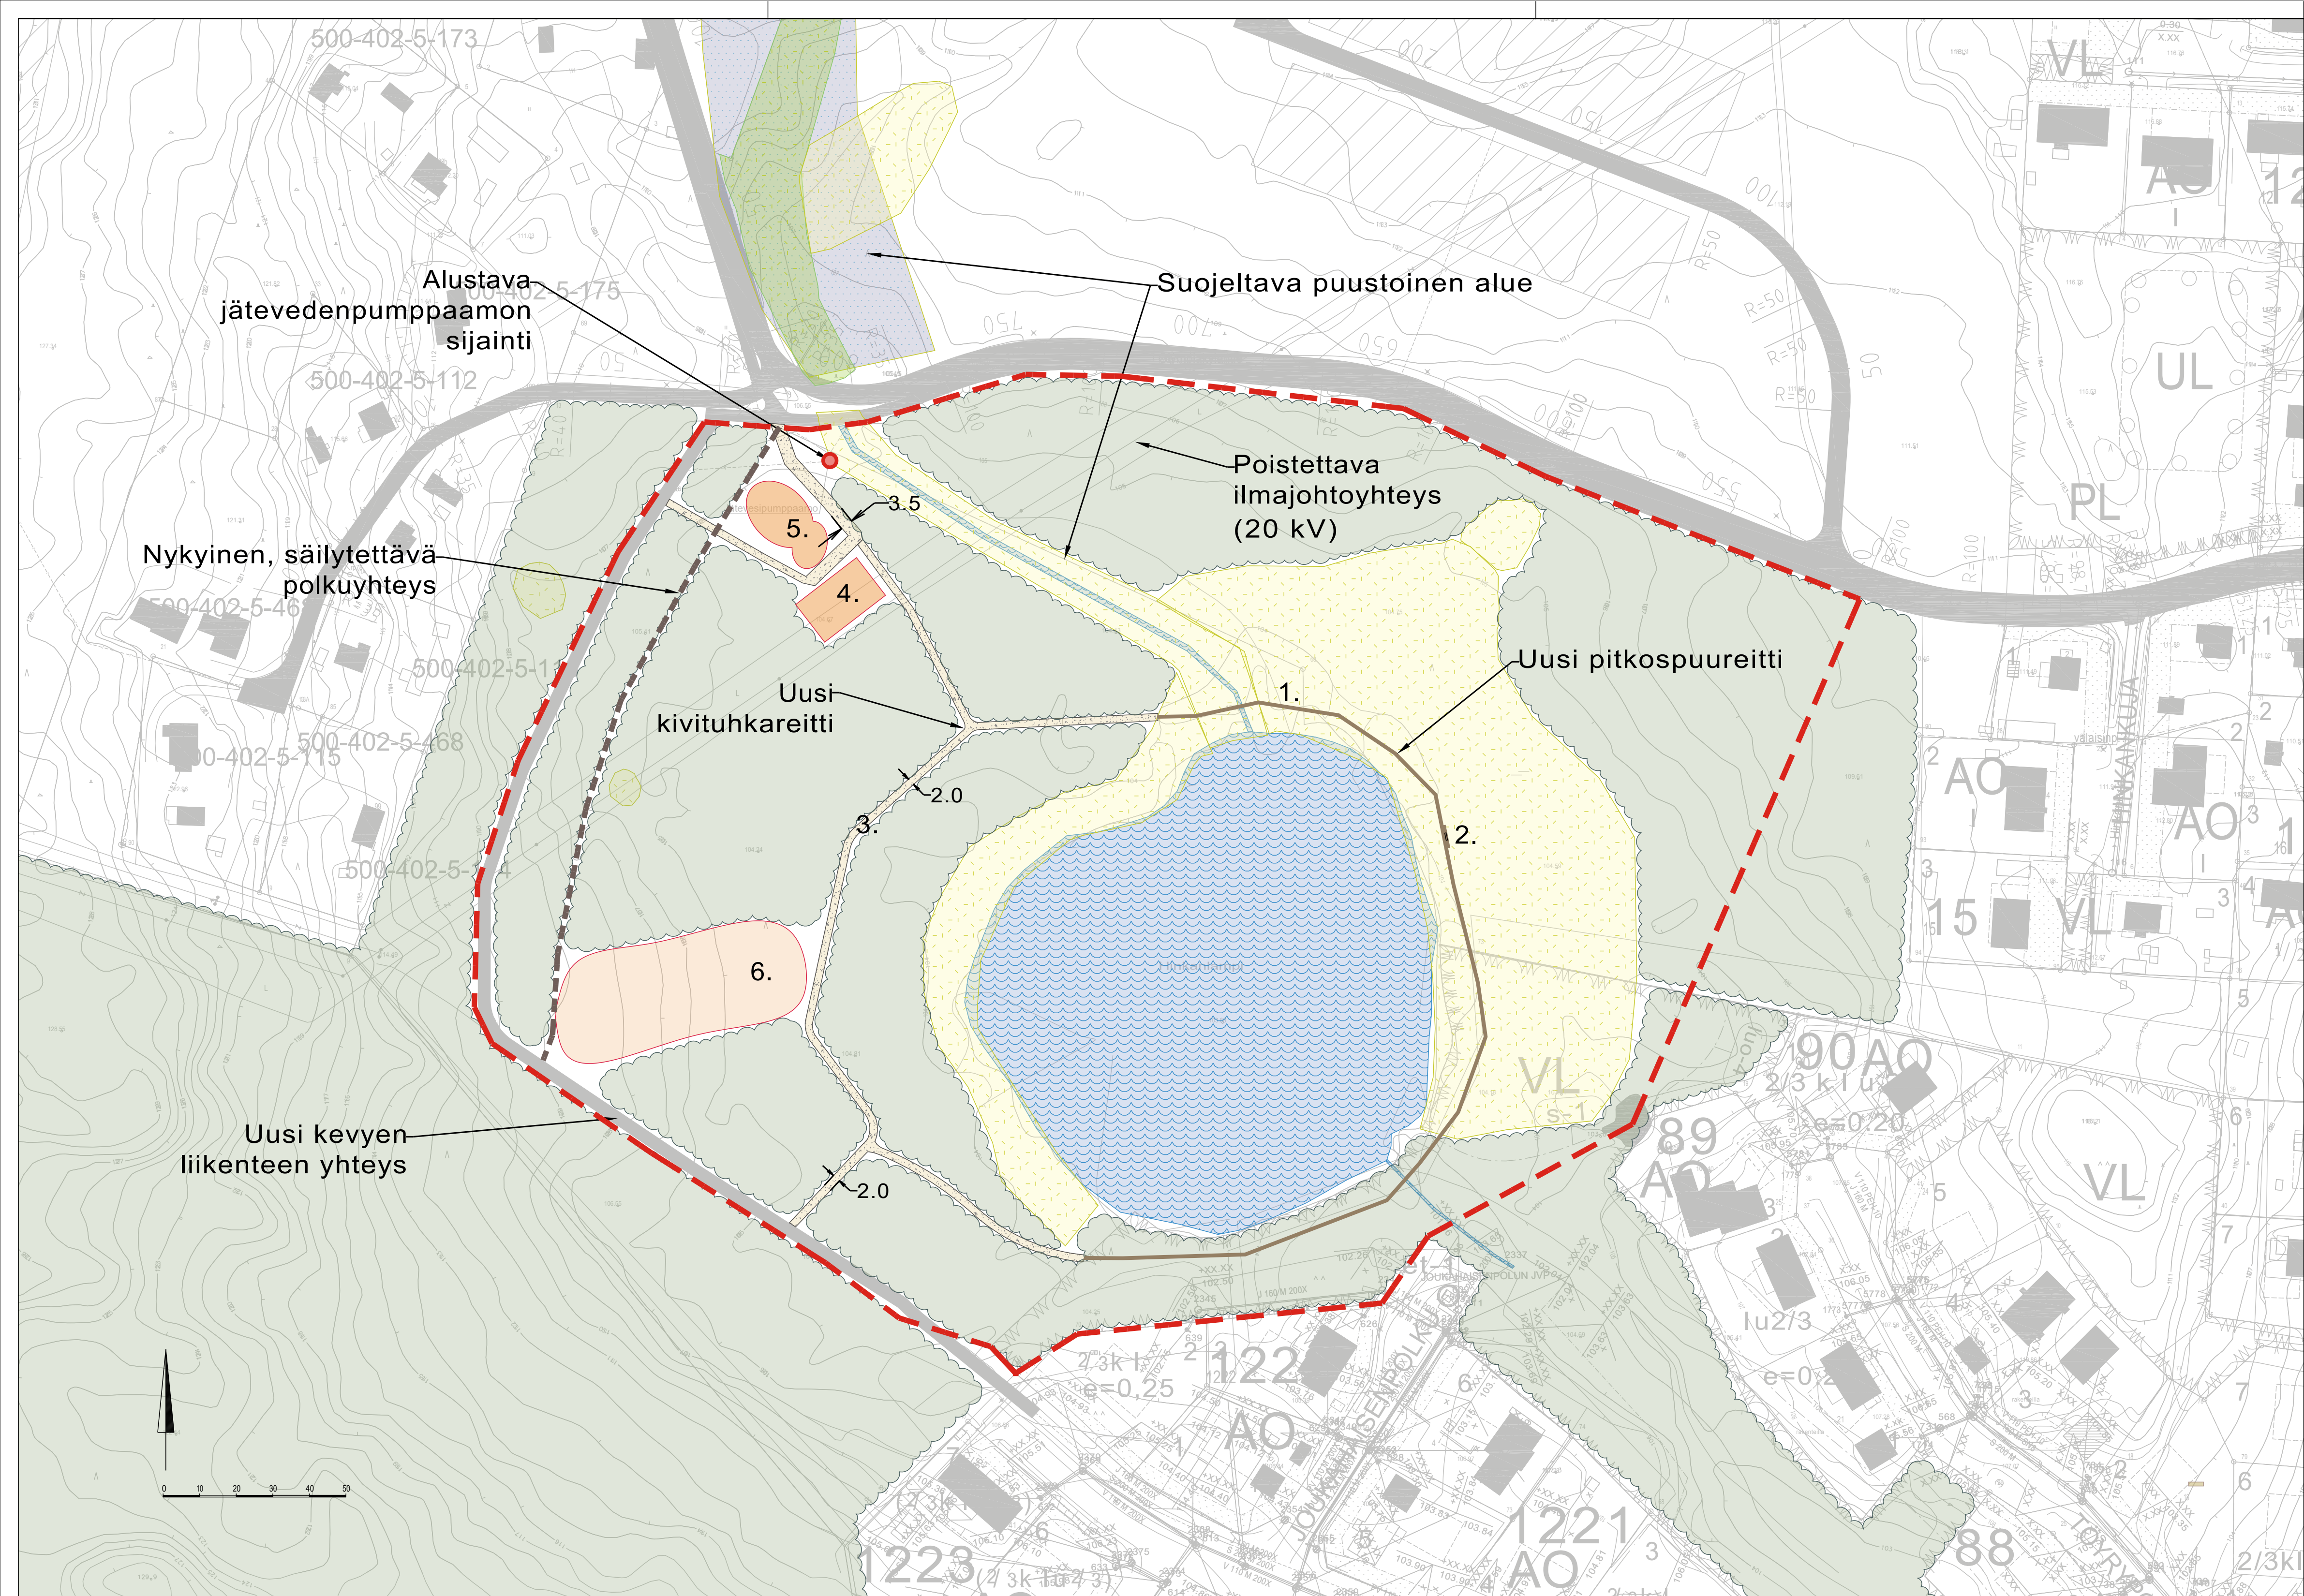

SELITEOSIO, LUONNOSVAIHE

	1. Pitkospuureitti	n. 290 m
	2. Pitkospuureitin levennys ja penkki	1 kpl
	3. Kivituhkareitit	n. 980 m ²
	4. Aluevaraus pelikentälle (kivituha)	n. 275 m ²
	5. Aluevaraus leikkikentälle	n. 320 m ²
	6. Aluevaraus pulkkamaelle	n. 1900 m ²
	Vesialue	
	Suojeltava luontokohde	
	Suojeltava metsälakikohde	
	Suojeltava pienvesialue	
	Oleva, säilytettävä metsänpohja	
	Säilytettävä polkuyhteys	
	Suunnittelalueen raja	

Alustava jätevedenpumppaamon sijainti

Suojeltava puustoinen alue

Poistettava ilmajohtoyhteys (20 kV)


Nykyinen, säilytettävä polkuyhteys

Uusi kivituhkareitti

Uusi pitkospuureitti

Uusi kevyen liikenteen yhteys

LUONNOS 23.2.2023

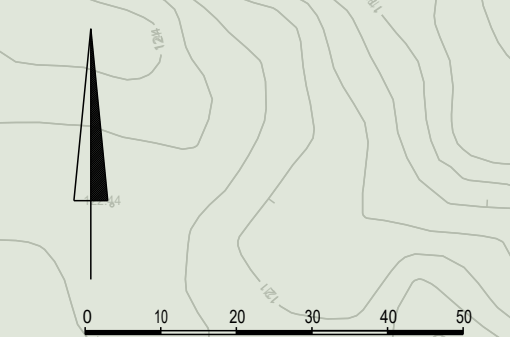

Tunnus Lukumäärä	Muuttanut Päiväys
Rakennuskohde Muuramen kunta Olympiakylän ympäristösuunnitelma	Piirustuksen sisältö Asemapiirros
Mittakaava 1:1000	Muutos
FCG Finnish Consulting Group Oy Puistokatu 2 A, 40100 Jyväskylä Puh. 0104090, www.fcg.fi	Suunnitteluala, työnnumero ja piirustuksen numero MAS P46659 VE2
Päiväys	Tiedosto Suunn./Piirt. HTu